



Vermessungs- und Katasterverwaltung Niedersachsen

Gemeinde: Winsen (Luhe), Stadt
Gemarkung: Winsen (Luhe)
Flur: 6 Flurstück: 56/54


Liegenschaftskarte 1:2000

Standardpräsentation

Erstellt am 03.04.2019

N = 5914233

E = 32581166

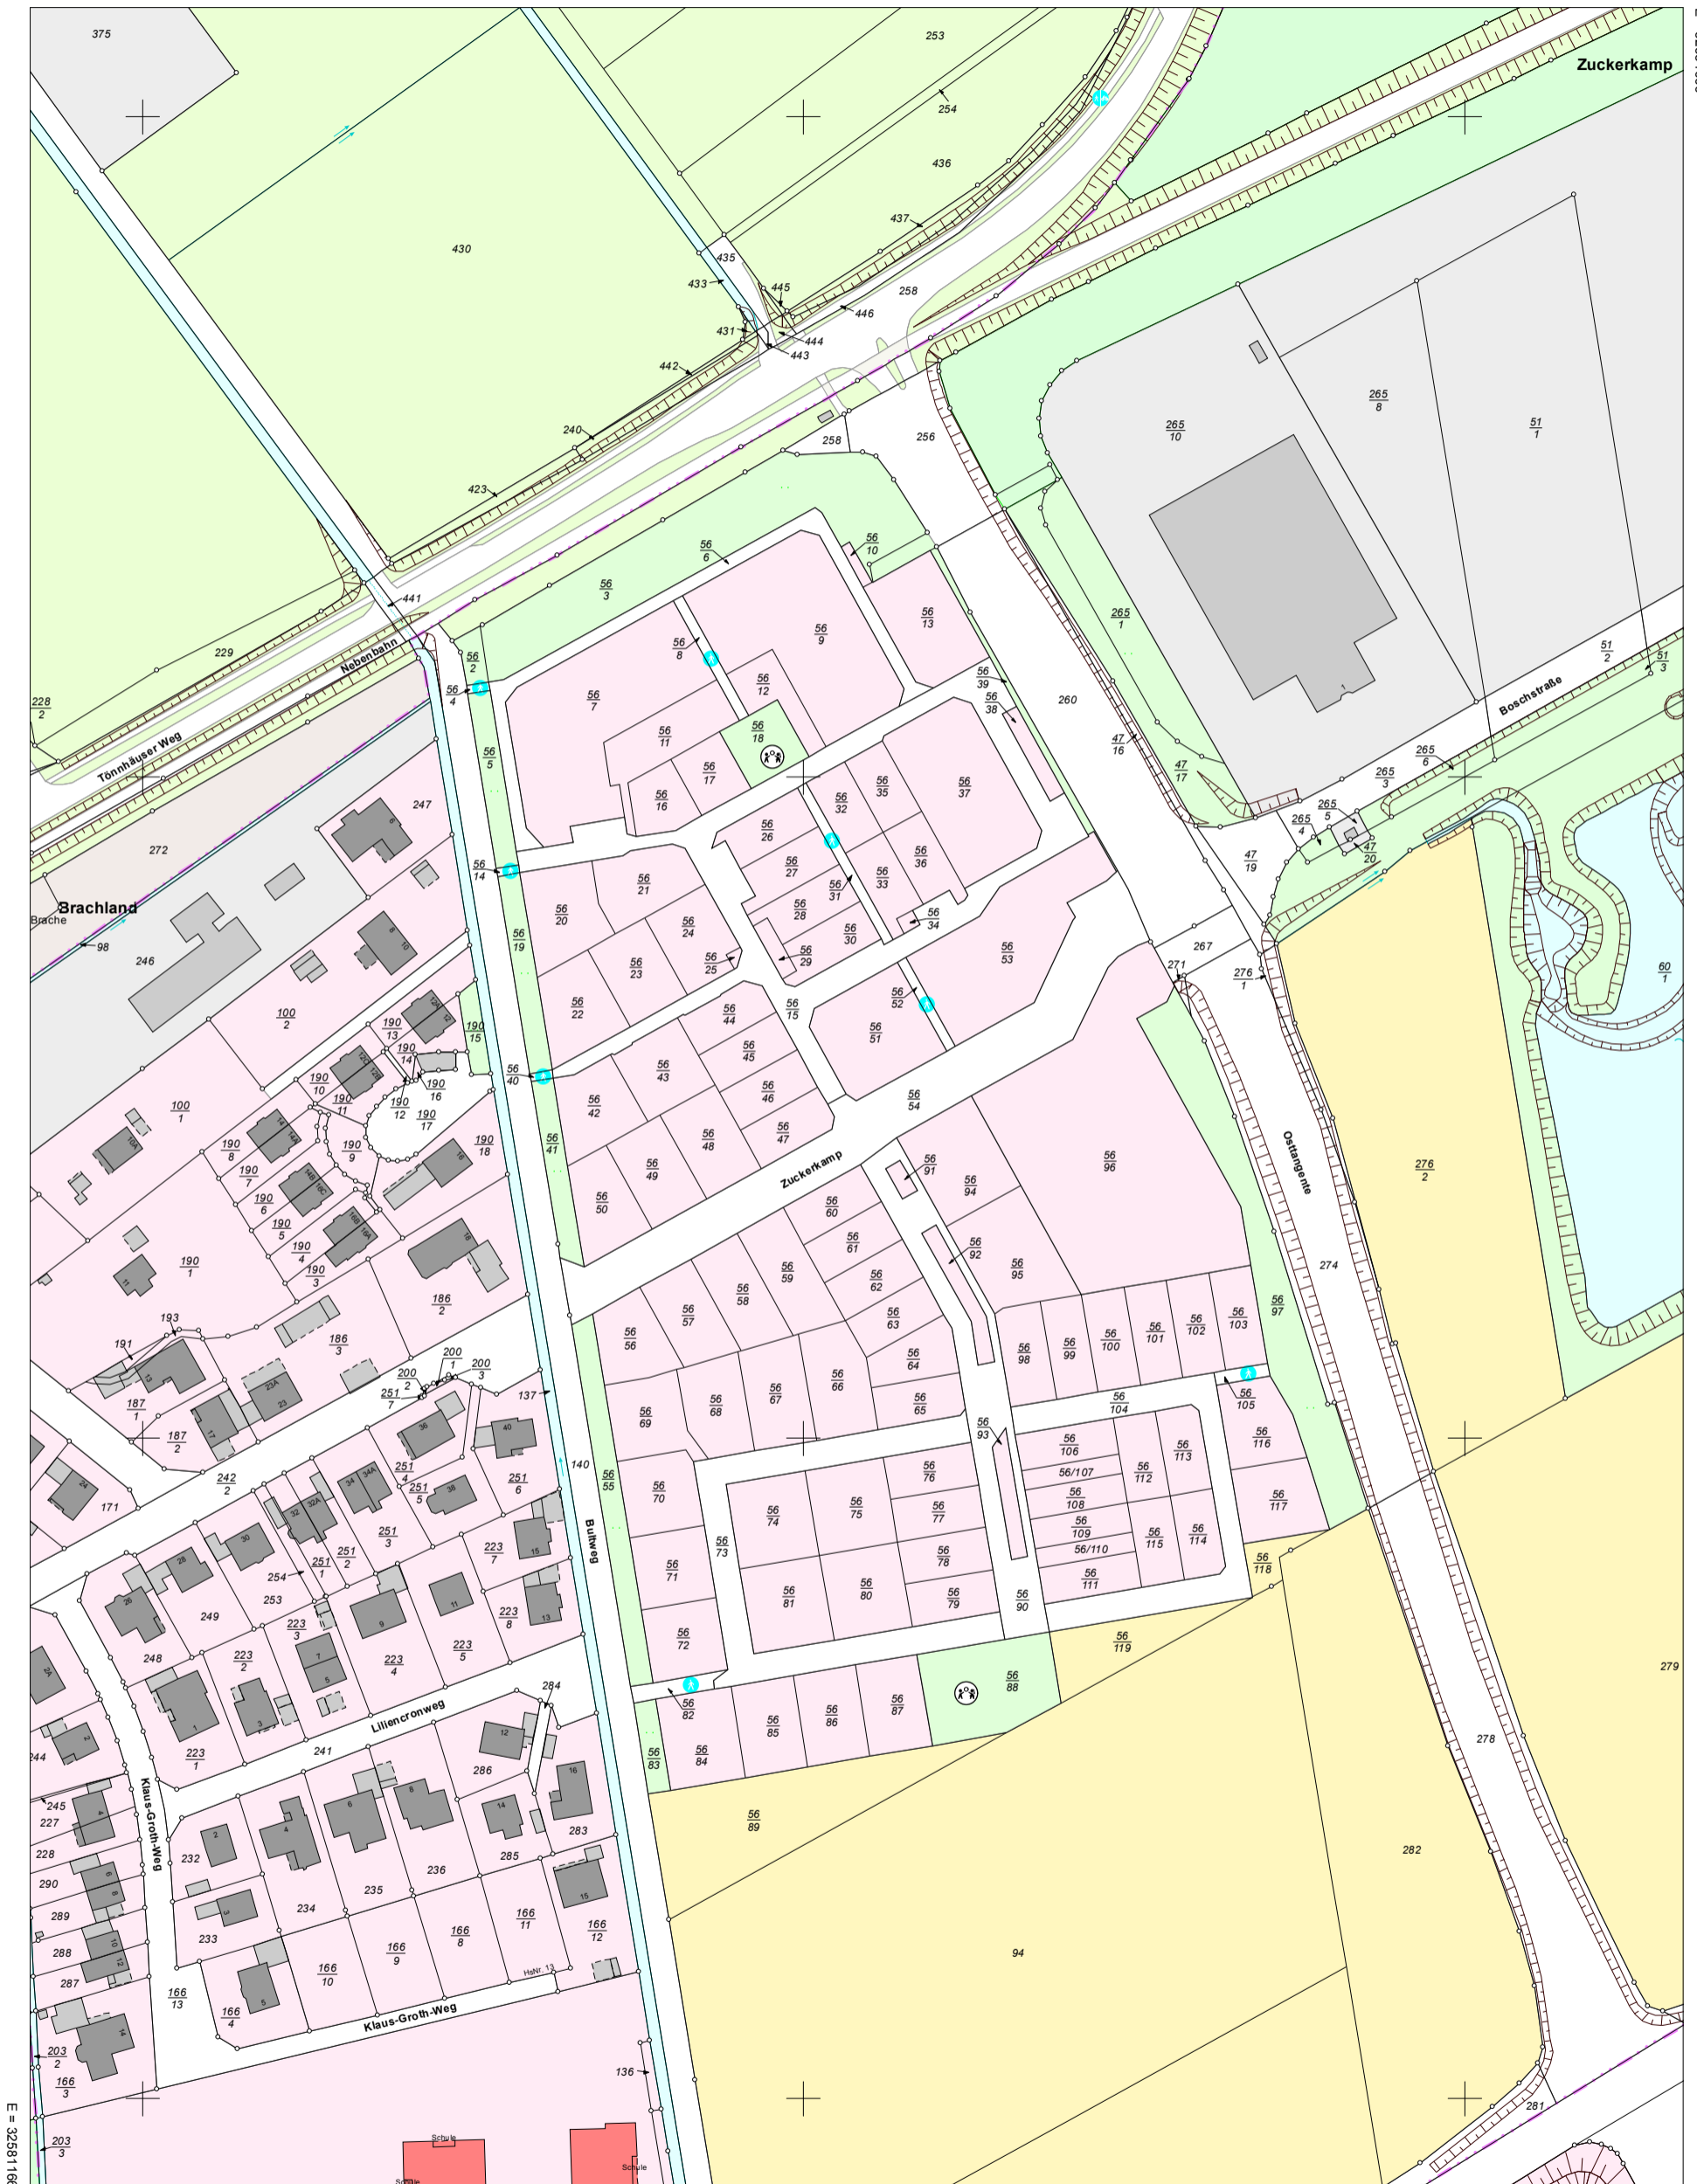

N = 5913573

Maßstab 1:2000 0 20 40 60 Meter

Verantwortlich für den Inhalt:
Landesamt für Geoinformation und Landesvermessung Niedersachsen
- Katasteramt Winsen - Stand: 30.03.2019
Von-Somnitz-Ring 3
21423 Winsen (Luhe)

Bereitgestellt durch:
Landesamt für Geoinformation und Landesvermessung Niedersachsen
- Katasteramt Winsen (Luhe) -
Von-Somnitz-Ring 3
21423 Winsen (Luhe)

Zeichen: A-692/2019

Bei einer Verwertung für nichteigene oder wirtschaftliche Zwecke oder einer öffentlichen Wiedergabe sind die Allgemeinen Geschäfts- und Nutzungsbedingungen (AGNB) zu beachten; ggf. sind erforderliche Nutzungsrechte über einen zusätzlich mit der für den Inhalt verantwortlichen Behörde abzuschließenden Nutzungsvertrag zu erwerben.